ПЛАН ОЗЕЛЕНЕННЫХ ТЕРРИТОРИЙ ОБЩЕГО ПОЛЬЗОВАНИЯ Г.ЛЯХОВИЧИ
М 1: 5 000

Схема радиусов доступности озелененных территорий общего пользования.

УСЛОВНЫЕ ОБОЗНАЧЕНИЯ

- радиус доступности от озелененных территорий общего пользования (R=0,5км)
- радиус доступности от озелененных территорий общего пользования (R=1км)
- радиус доступности от озелененных территорий общего пользования (R=2км)

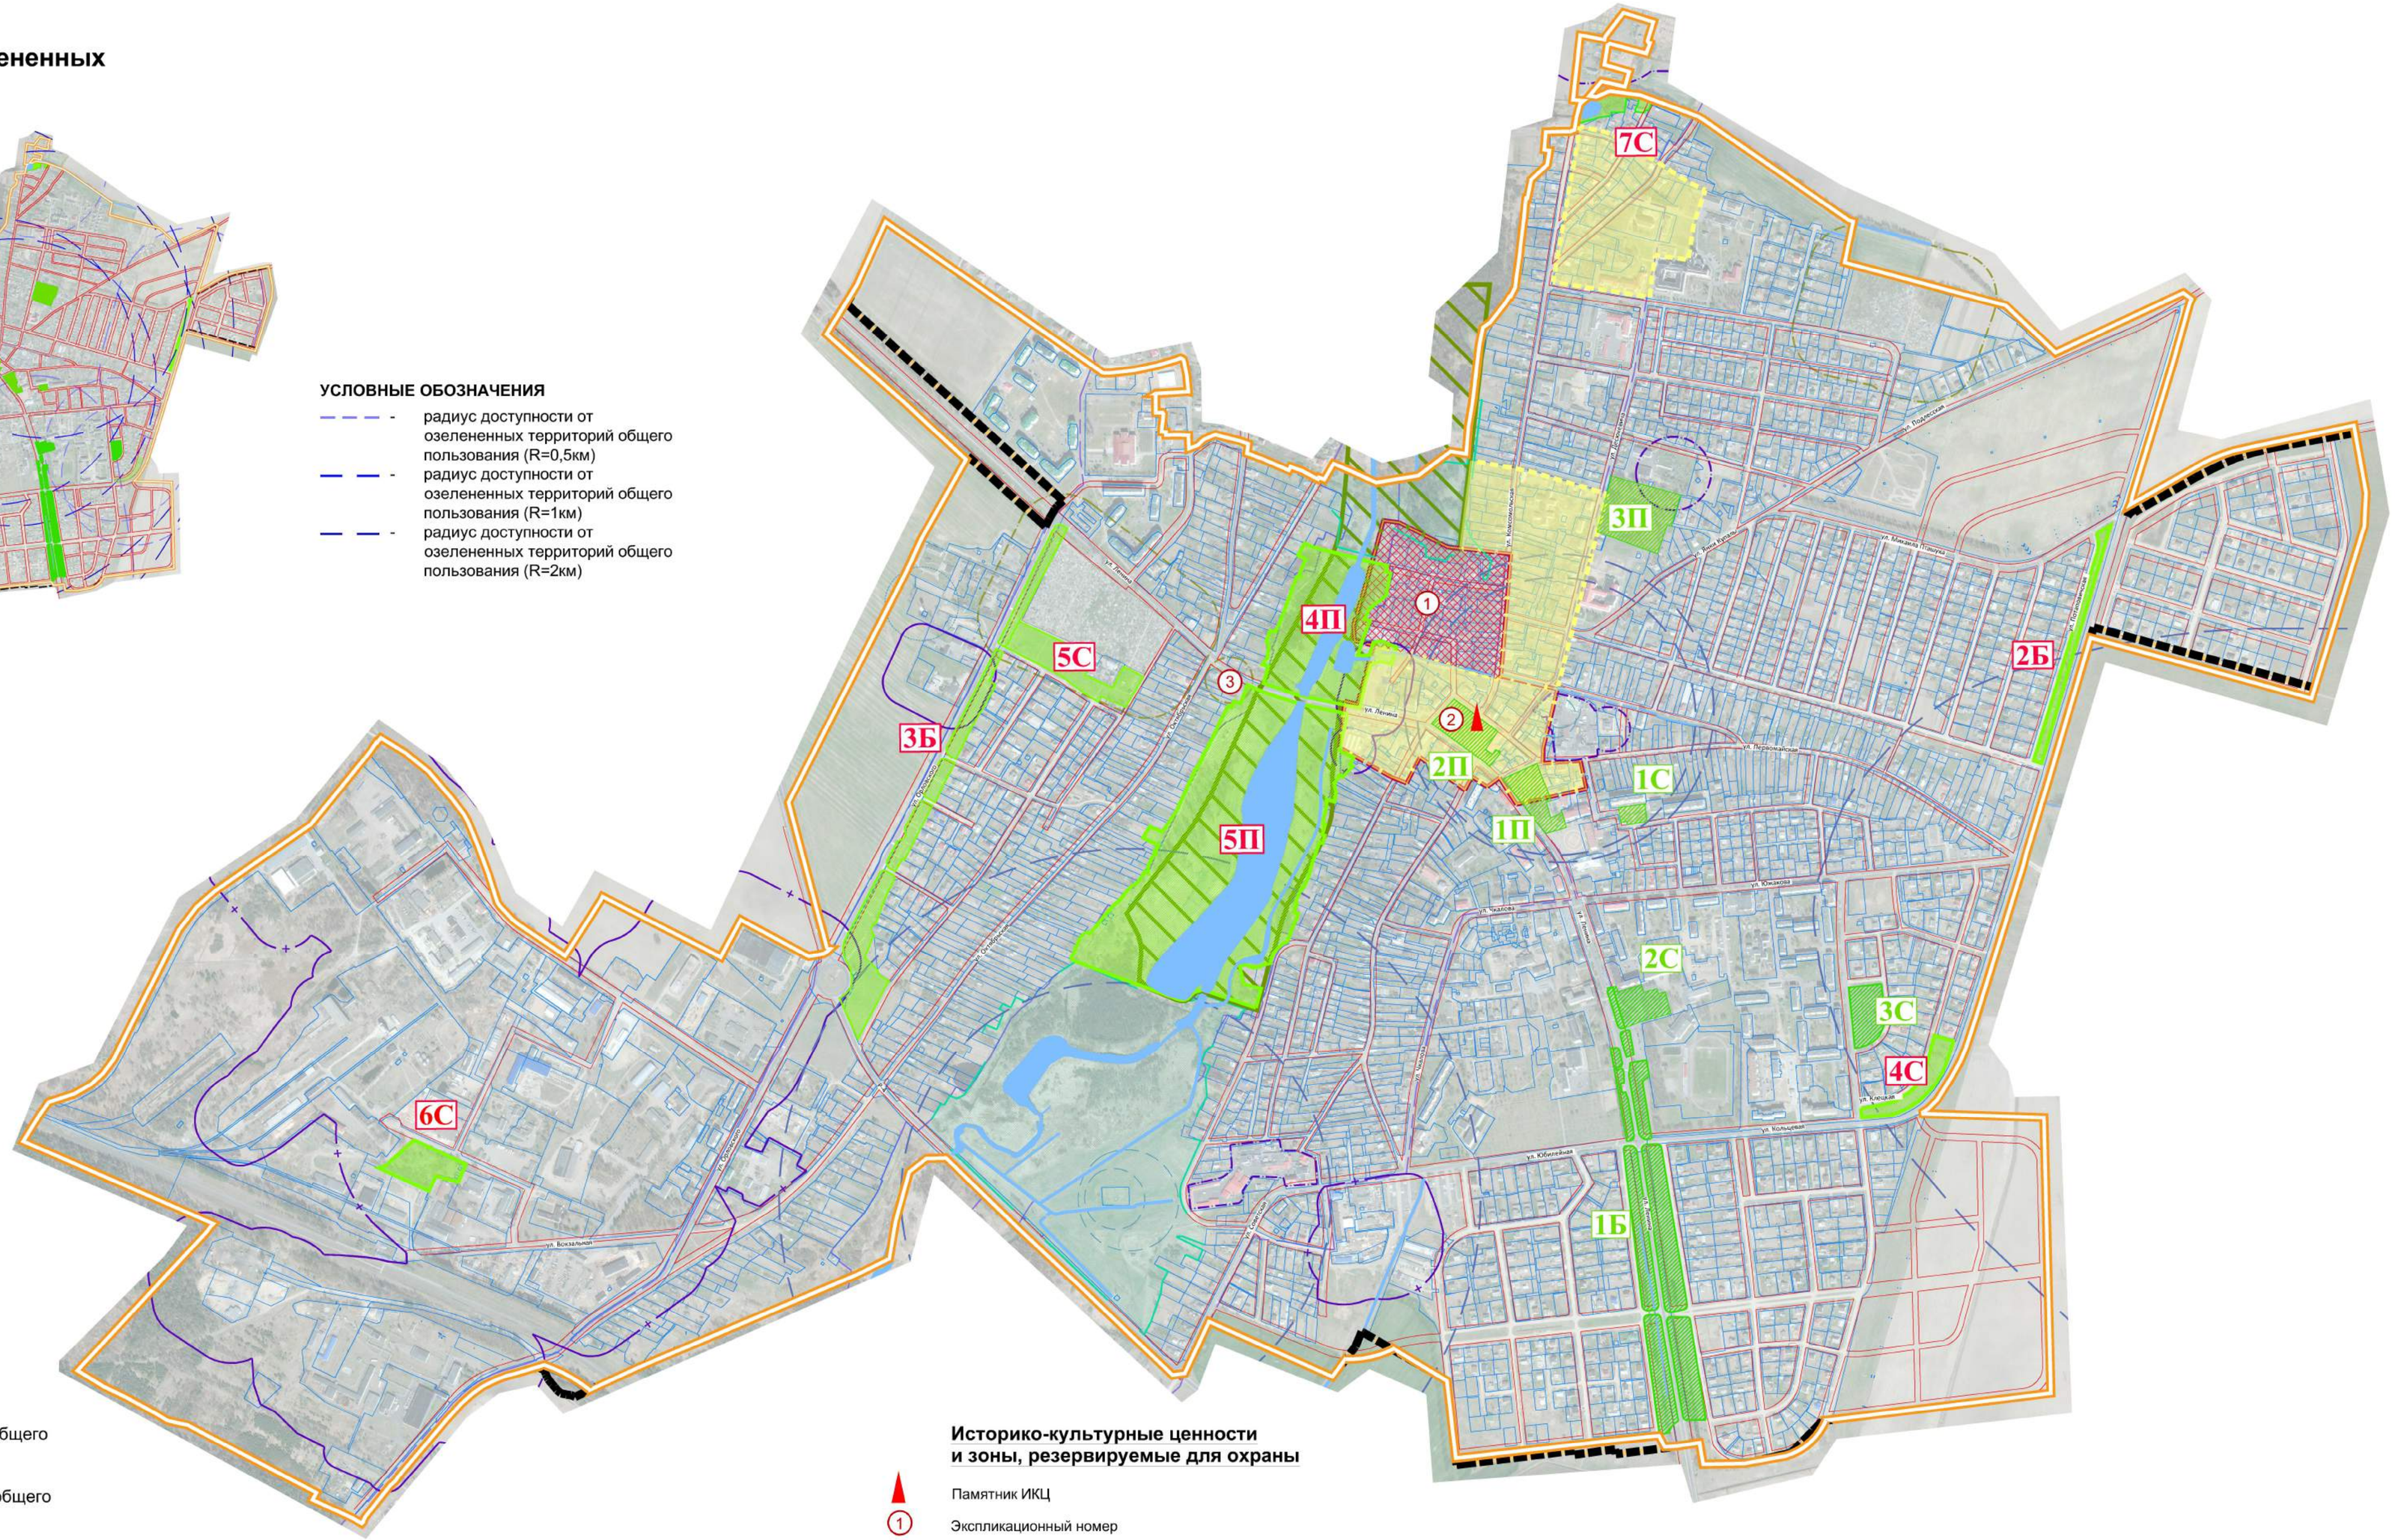

Перечень озелененных территорий общего пользования г. Ляховичи:

ПАРКИ
- 1П Парк 500-летия города
- 2П Парк Победы по ул. Ленина
- 3П Детский парк
- 4П Прогулочный парк
- 5П Парк у р. Ведьма

СКВЕРЫ
- 1С Сквер у прокуратуры
- 2С Сквер у средней школы №2
- 3С Сквер Призывников по ул. Строителей
- 4С Сквер по ул. Клецкой
- 5С Сквер возле Крестовоздвиженской церкви
- 6С Сквер по пер. Вокзальному
- 7С Сквер по ул. Комсомольской

БУЛЬВАРЫ
- 1Б Бульвар по ул. Ленина
- 2Б Бульвар по ул. Потаповичской
- 3Б Бульвар по ул. Орловского

Условные обозначения

- действующая граница г. Ляховичи
- перспективная граница г. Ляховичи
- земельные отводы
- коридор улично-дорожной сети (по генеральному плану)
- существующие озелененные территории общего пользования
- проектируемые озелененные территории общего пользования
- резервные территории
- 1С - номер озелененной територии общего пользования (сущ.)
- 8С - номер озелененной територии общего пользования (проект.)

- санитарно-защитная зона
- граница зоны санитарной охраны водозабора, 2 пояс
- граница зоны санитарной охраны водозабора, 3 пояс
- граница водоохранной зоны

Историко-культурные ценности и зоны, резервируемые для охраны

- Памятник ИКЦ
- Экспликационный номер
- Территории, резервируемые под зоны охраны ИКЦ
- Территории, резервируемые под зоны охраны ландшафта
- Территории, резервируемые под зоны регулирования застройки
- Территории, резервируемые для охраны культурного слоя

Экспликация зданий и сооружений
1. Территория утраченного Ляховичского замка (XVI-XVIII в.в.)
2. Братская могила (1941-1944 г.г., ИКЦ, Категория 3)
3. Братская могила (1941-1944 г.г.)

Инв.№3664 Экз.№

Изм.	Кол.уч.	Лист	№док.	Подпись	Дата	43 / 2025
Гл. инж.		Троскуриков			03.2025	Градостроительный проект специального планирования "Схема озеленённых территорий общего пользования г. Ляховичи"
Гл. арх.		Анатчьев			03.2025	
ГИП		Федькович			03.2025	Стадия / Лист / Листов: 3
Вед. арх.		Жибрик			03.2025	Генплан озелененных территорий общего пользования г.Ляховичи. М 1:5 000
Архитектор		Карпиневич			03.2025	УП "МИНСКГРАДО"